




WARIANT II GALERII TRANSPORTOWEJ
SKALA 1:250

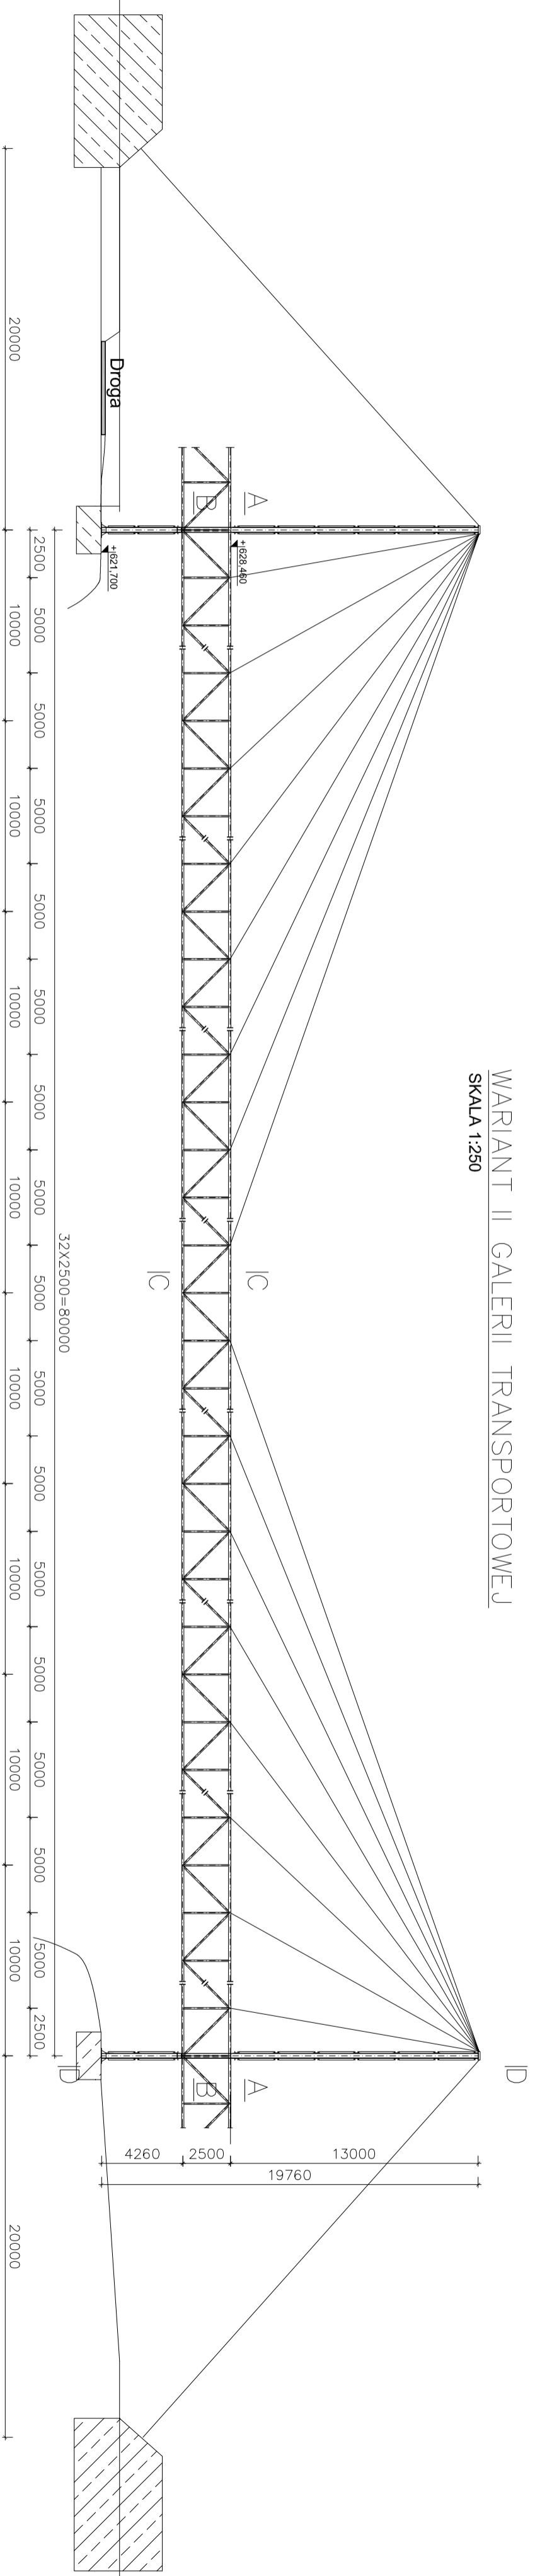


PRZEKRÓJ D-D
SŁUP STALOWY
SKALA 1:100

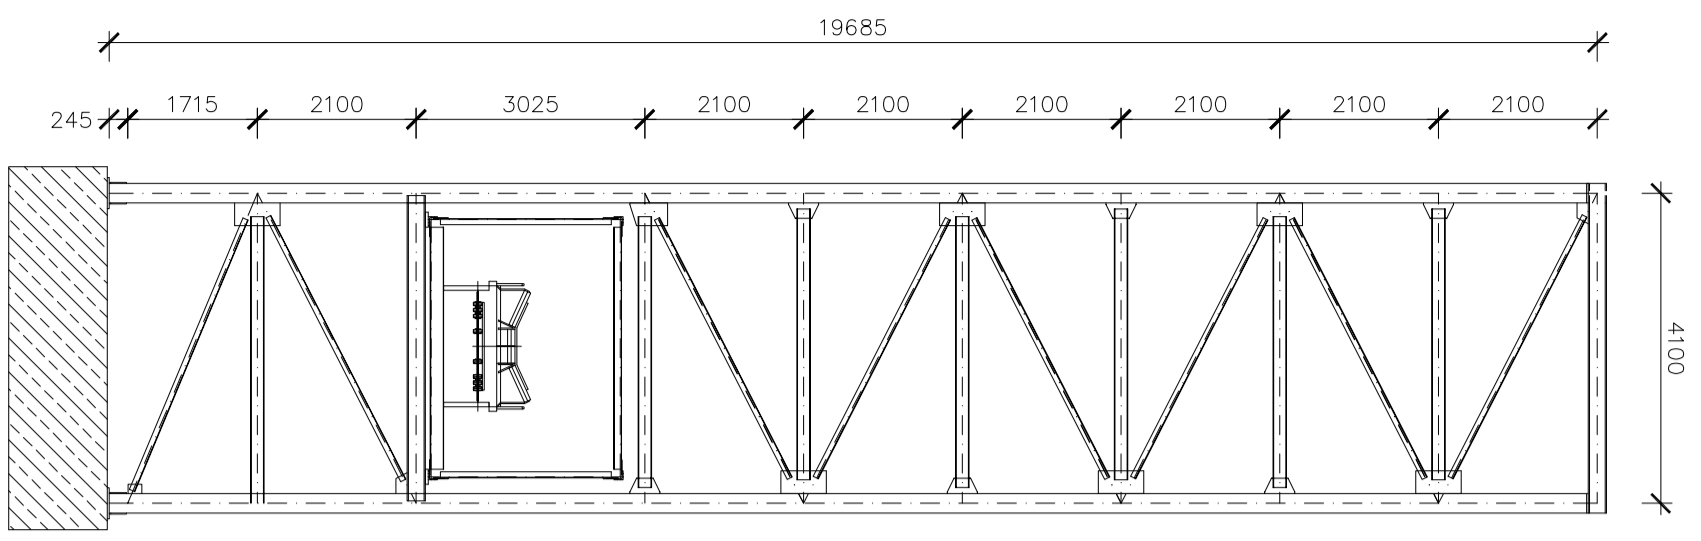


PRZEKRÓJ A-A
STĘŻENIA WIATROWE POZIOME GÓRNE
80000

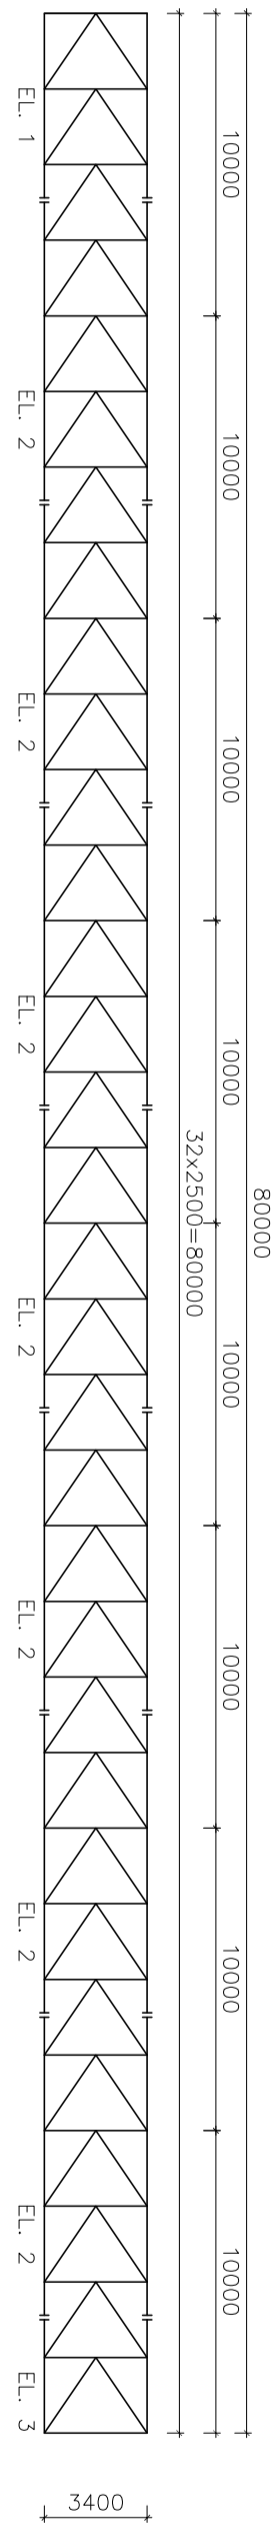

PRZEKRÓJ B-B
STĘŻENIA WIATROWE POZIOME DOLNE
80000

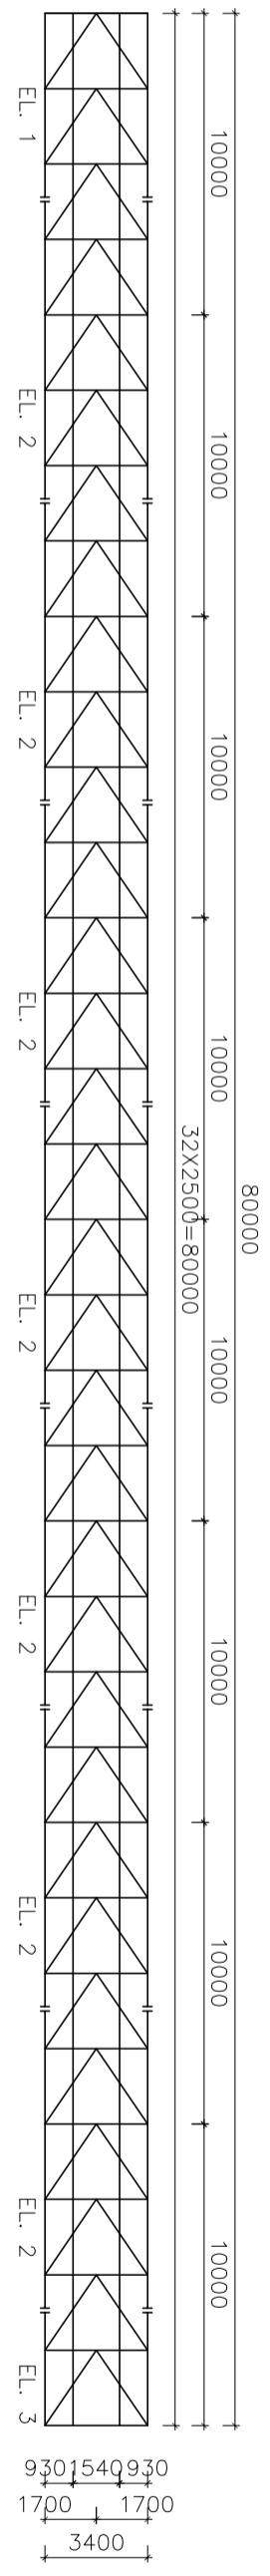

PRZEKRÓJ C-C
SCHEMAT KONSTRUKCJI
SKALA 1:50

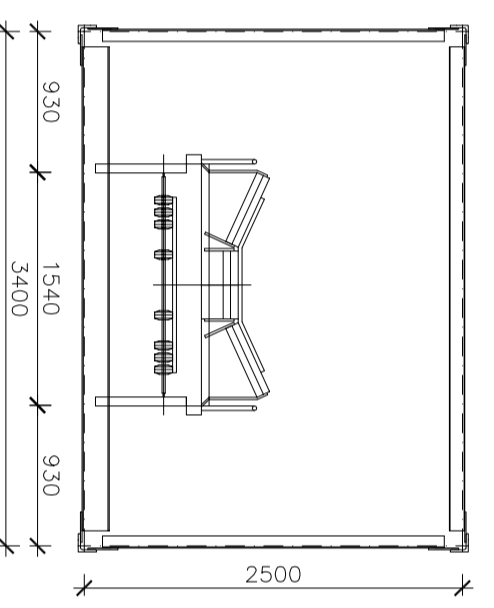

PRACA DYPLOMOWA			
INSTYTUT BUDOWNICTWA POLITECHNIKI WROCŁAWSKIEJ			
KATEDRA KONSTRUKCJI METALOWYCH			
WYKONAWCA:	Agencja Chybek	PODPIS:	DATA:
SPRAWDZILE:	dr inż. Piotr Berkowski	PODPIS:	DATA:
OBIEKT:	KRATOWNICOWA GALERIA TRANSPORTOWA	SKALA:	1:250
TEMAT RYSUNKU:	SCHEMAT KONSTRUKCJI - WARIANT II	NR RYSUNKU:	3/9